



РАЗДЕЛ 9



НЕЭКСПЛУАТИРУЕМАЯ НЕУТЕПЛЁННАЯ КРОВЛЯ ПО ОСНОВАНИЮ ИЗ ПРОФНАСТИЛА СО СБОРНОЙ СТЯЖКОЙ ВАРИАНТ 1

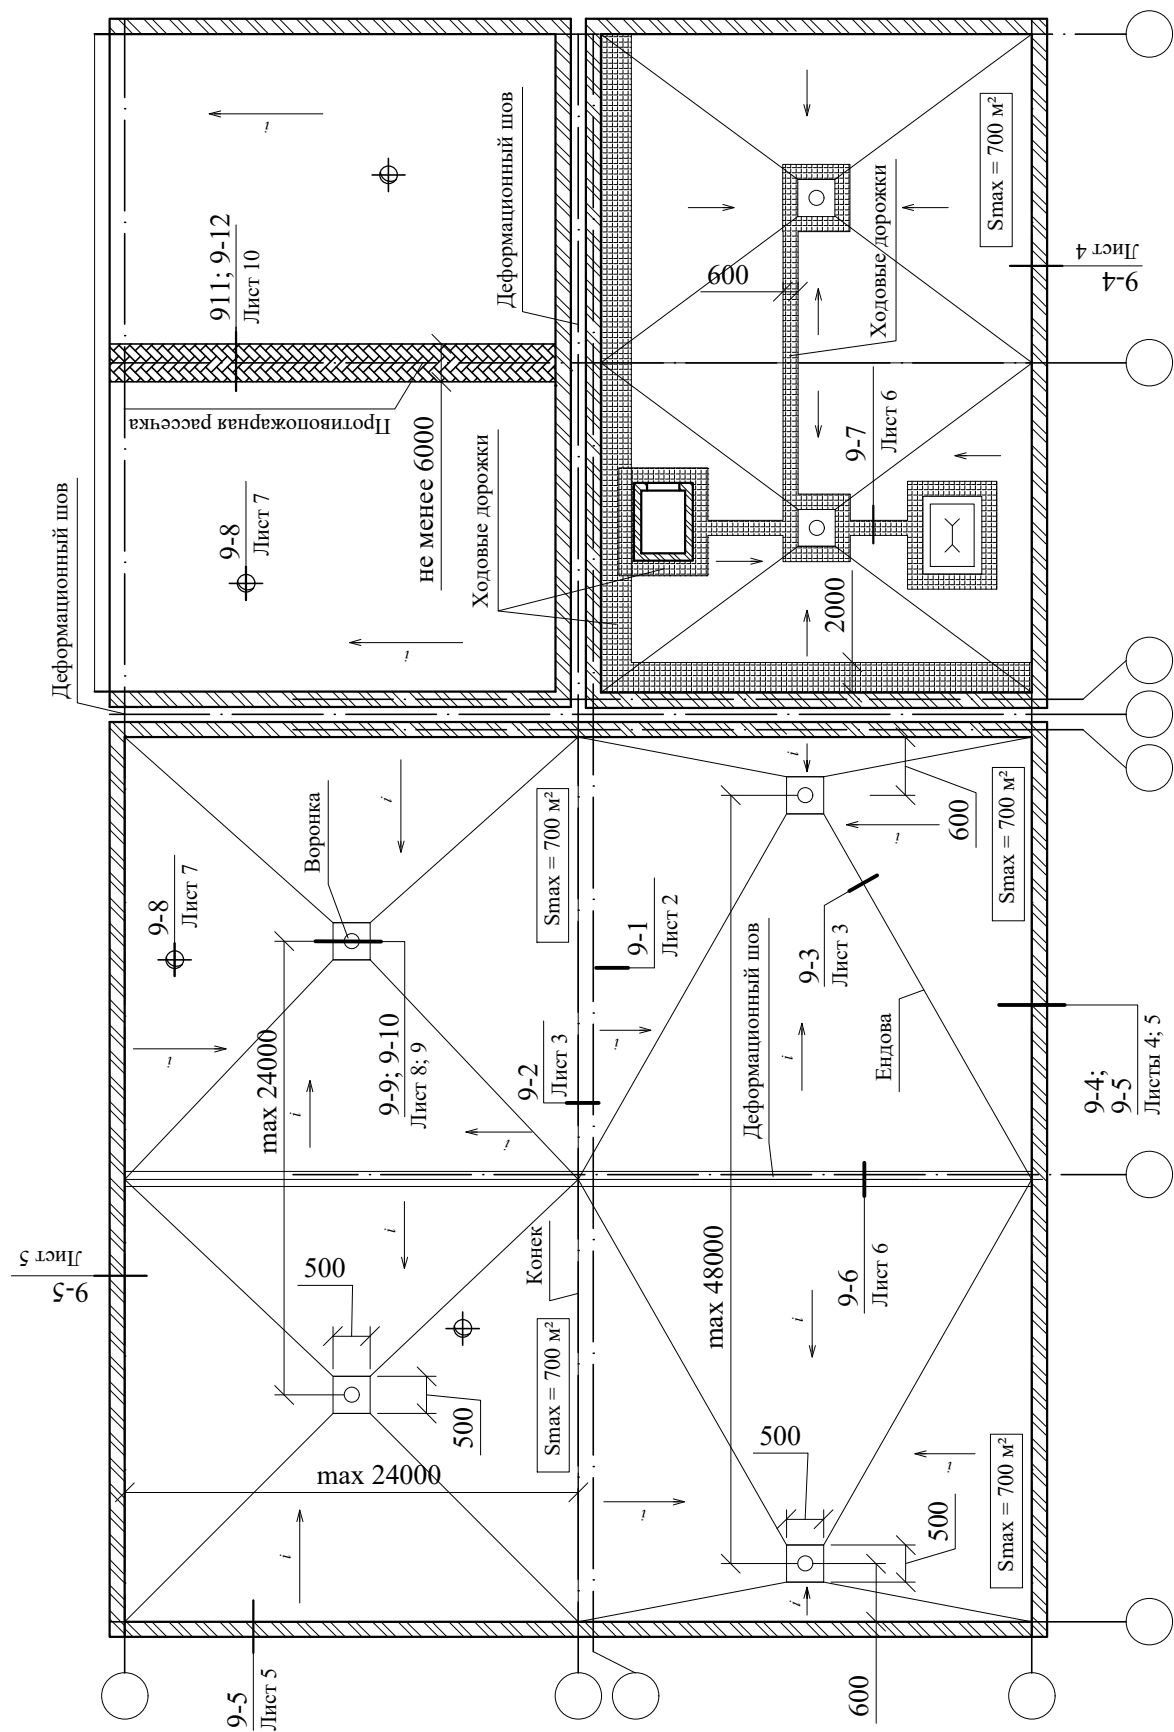


Раздел 9 ПЛАН КРЫШИ				ООО "Газпромнефть - БМ"			
Рук. отд.	Воронин А.М.			Неэксплуатируемая неутеплённая кровля по основанию из профнастила со сборной стяжкой. Вариант 1	Стадия	Лист	Листов
					МП	1	10
					АО ЦНИИПРОМЗДАНИЙ г. Москва 2024 г.		

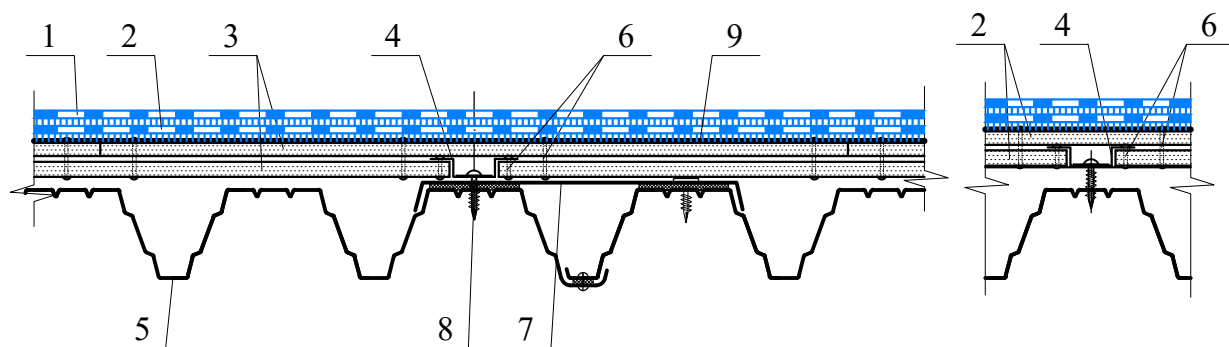


1 - верхний слой водоизоляционного ковра из **рулонных кровельных битумно-полимерных материалов с крупнозернистой посыпкой** марки "БРИТ" (раздел); 2 - нижний слой водоизоляционного ковра из **рулонных кровельных битумно-полимерных материалов** марки "БРИТ" (раздел); 3 - сборная стяжка - два слоя плоских хризотилцементных листов (ХЦЛ); 4 - шляпный профиль из стального оцинкованного листа; 5 - несущий профнастил; 6 - заклёпка; 7 - нащельник из оцинкованной кровельной стали; 8 - крепежный элемент; 9 - **грунтовка "БРИТ"** (раздел 3.4)

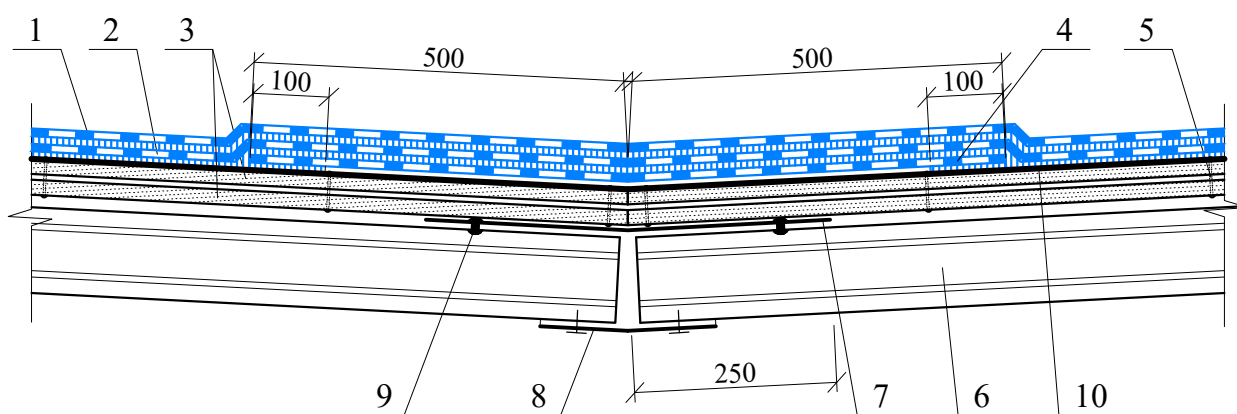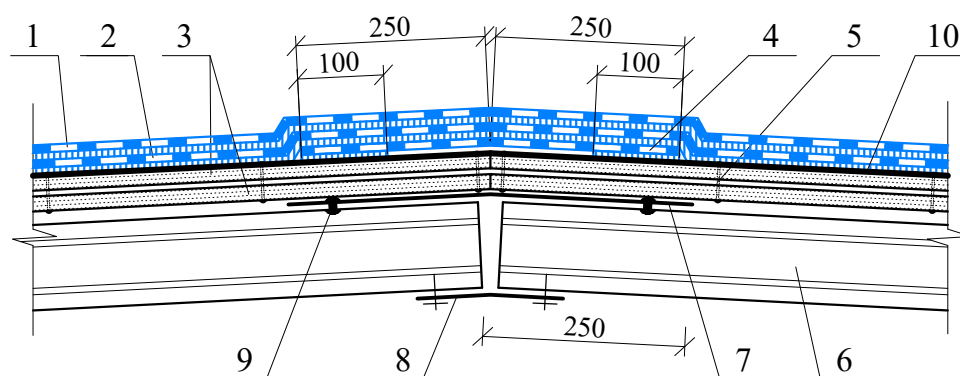



1 - верхний слой водоизоляционного ковра из рулонных кровельных битумно-полимерных материалов с крупнозернистой посыпкой марки "БРИТ" (раздел); 2 - нижний слой водоизоляционного ковра из рулонных кровельных битумно-полимерных материалов марки "БРИТ" (раздел); 3 - сборная стяжка - два слоя плоских хризотилцементных листов (ХЦЛ); 4 - дополнительный слой водоизоляционного ковра из рулонных кровельных битумно-полимерных материалов с крупнозернистой посыпкой марки "БРИТ", уложенного насухо крупнозернистой посыпкой вниз, приклеенный по кромкам к основанию; 5 - заклёпка; 6 - несущий профнастил; 7 - оцинкованный стальной лист толщиной не менее 0,8 мм; 8 - нащельник из оцинкованной кровельной стали; 9 - комбинированная заклепка или самонарезающий винт; 10 - грунтовка "БРИТ" (раздел 3.4)

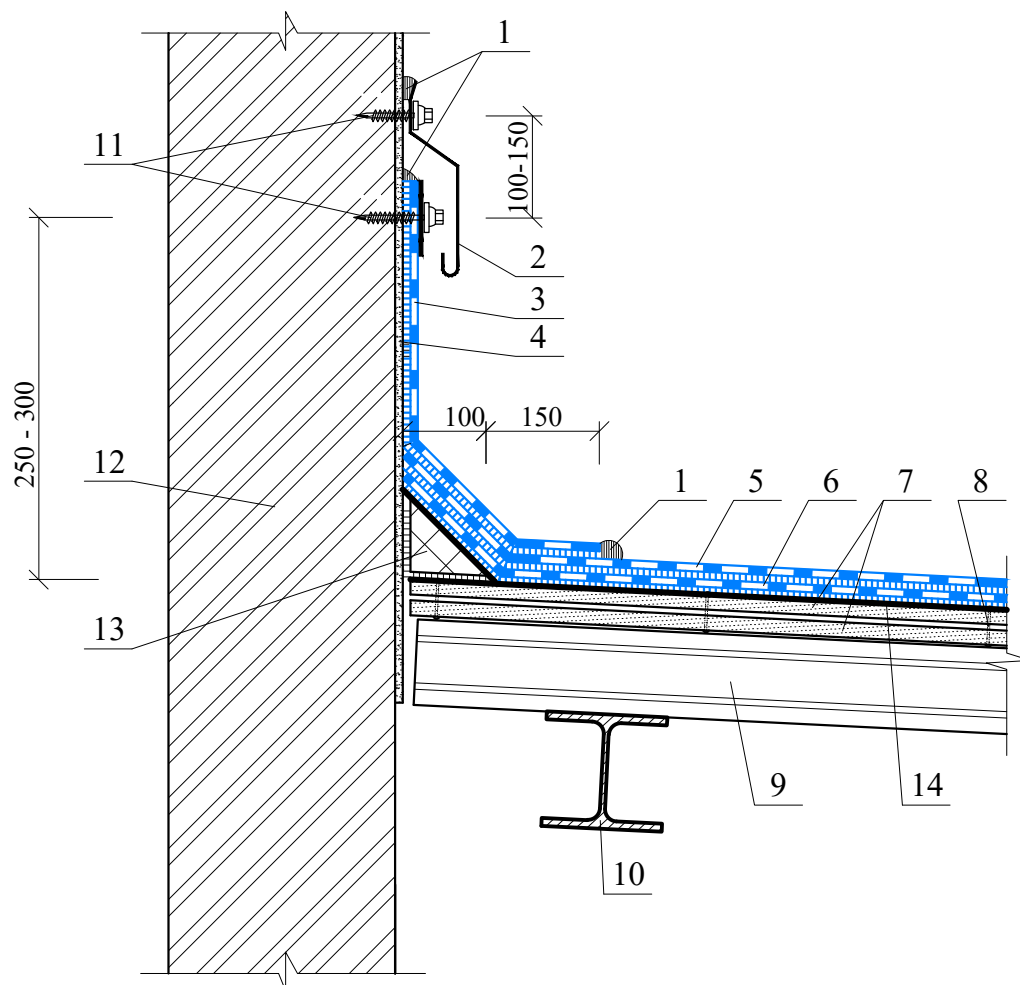


1 - герметизирующая мастика; 2 - фартук из оцинкованной кровельной стали толщиной 0,8 мм; 3 - два слоя дополнительного водоизоляционного ковра из **рулонных кровельных битумно-полимерных материалов с верхним слоем с крупнозернистой посыпкой марки "БРИТ"** (раздел); 4 - штукатурка парапета; 5 - верхний слой водоизоляционного ковра из **рулонных кровельных битумно-полимерных материалов с крупнозернистой посыпкой марки "БРИТ"** (раздел); 6 - нижний слой водоизоляционного ковра из **рулонных кровельных битумно-полимерных материалов** марки "БРИТ" (раздел); 7 - сборная стяжка - два слоя плоских хризотилцементных листов (ХЦЛ); 8 - заклёпка; 9 - несущий профнастил; 10 - прогон; 11 - саморез с шагом 200 мм; 12 - стена; 13 - наклонный бортик с высотой ребра 100 мм; 14 - **грунтовка "БРИТ"** (раздел 3.4)

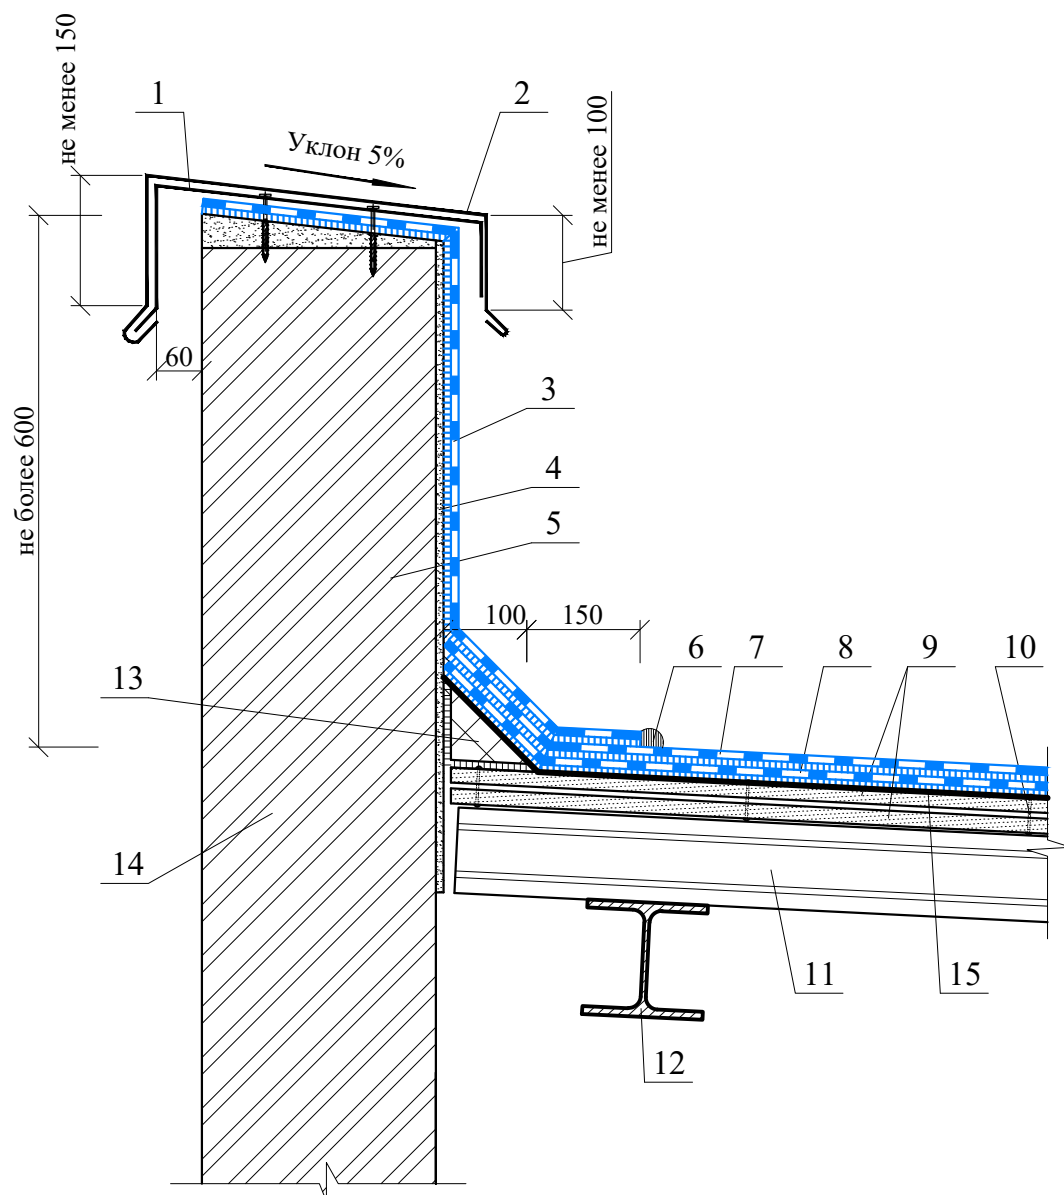


1 - костыль из стальной полосы 4x40 мм с шагом 600 мм; 2 - фартук из оцинкованной кровельной стали толщиной 0,8 мм; 3 - два слоя дополнительного водоизоляционного ковра из **рулонных кровельных битумно-полимерных материалов с верхним слоем с крупнозернистой посыпкой марки "БРИТ"** (раздел); 4 - штукатурка парапета; 5 - парапет; 6 - герметизирующая мастика; 7 - верхний слой водоизоляционного ковра из **рулонных кровельных битумно-полимерных материалов с крупнозернистой посыпкой марки "БРИТ"** (раздел); 8 - нижний слой водоизоляционного ковра из **рулонных кровельных битумно-полимерных материалов** марки "БРИТ" (раздел); 9 - сборная стяжка - два слоя плоских хризотилцементных листов (ХЦЛ); 10 - заклёпка; 11 - несущий профнастил; 12 - прогон; 13 - наклонный бортик с высотой ребра 100 мм; 14 - стена; 15 - **грунтовка "БРИТ"** (раздел 3.4)

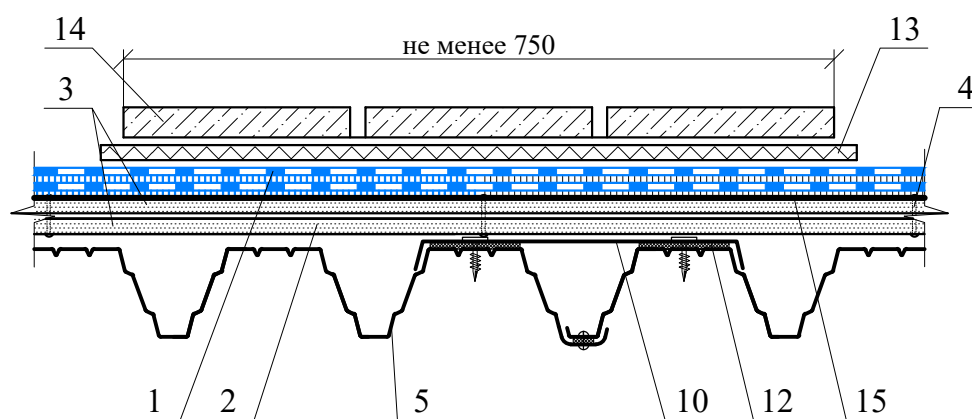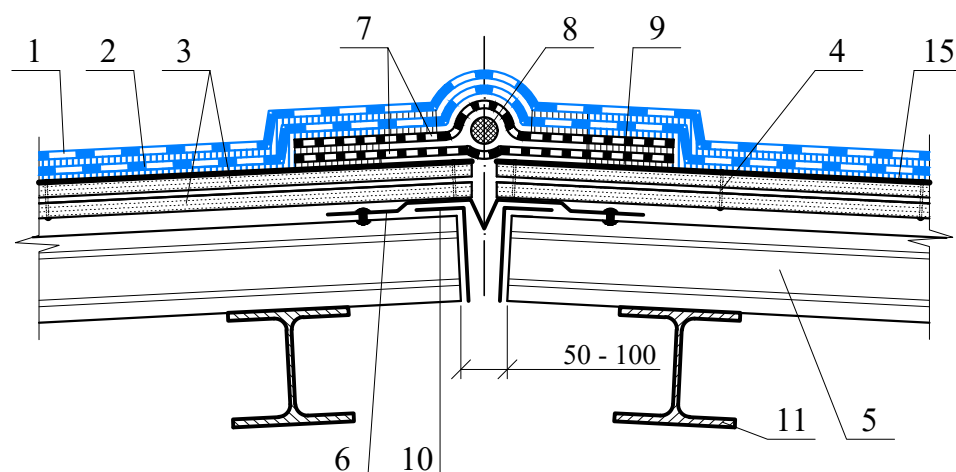


1 - верхний слой водоизоляционного ковра из **рулонных кровельных битумно-полимерных материалов с крупнозернистой посыпкой** марки "БРИТ" (раздел); 2 - нижний слой водоизоляционного ковра из **рулонных кровельных битумно-полимерных материалов** марки "БРИТ" (раздел); 3 - сборная стяжка - два слоя плоских хризотилцементных листов (ХЦЛ); 4 - заклёпка; 5 - несущий профнастил; 6 - компенсатор из оцинкованной кровельной стали толщиной 1,5 мм; 7 - дополнительный слой водоизоляционного ковра из битумно-полимерных материалов; 8 - уплотнительный шнур типа Вилатерм; 9 - приклейка; 10 - нащельник из оцинкованной кровельной стали; 11 - прогон; 12 - уплотнительная прокладка; 13 - дренажный слой; 14 - штукатурные бетонные плитки; 15 - **грунтовка "БРИТ"** (раздел 3.4)

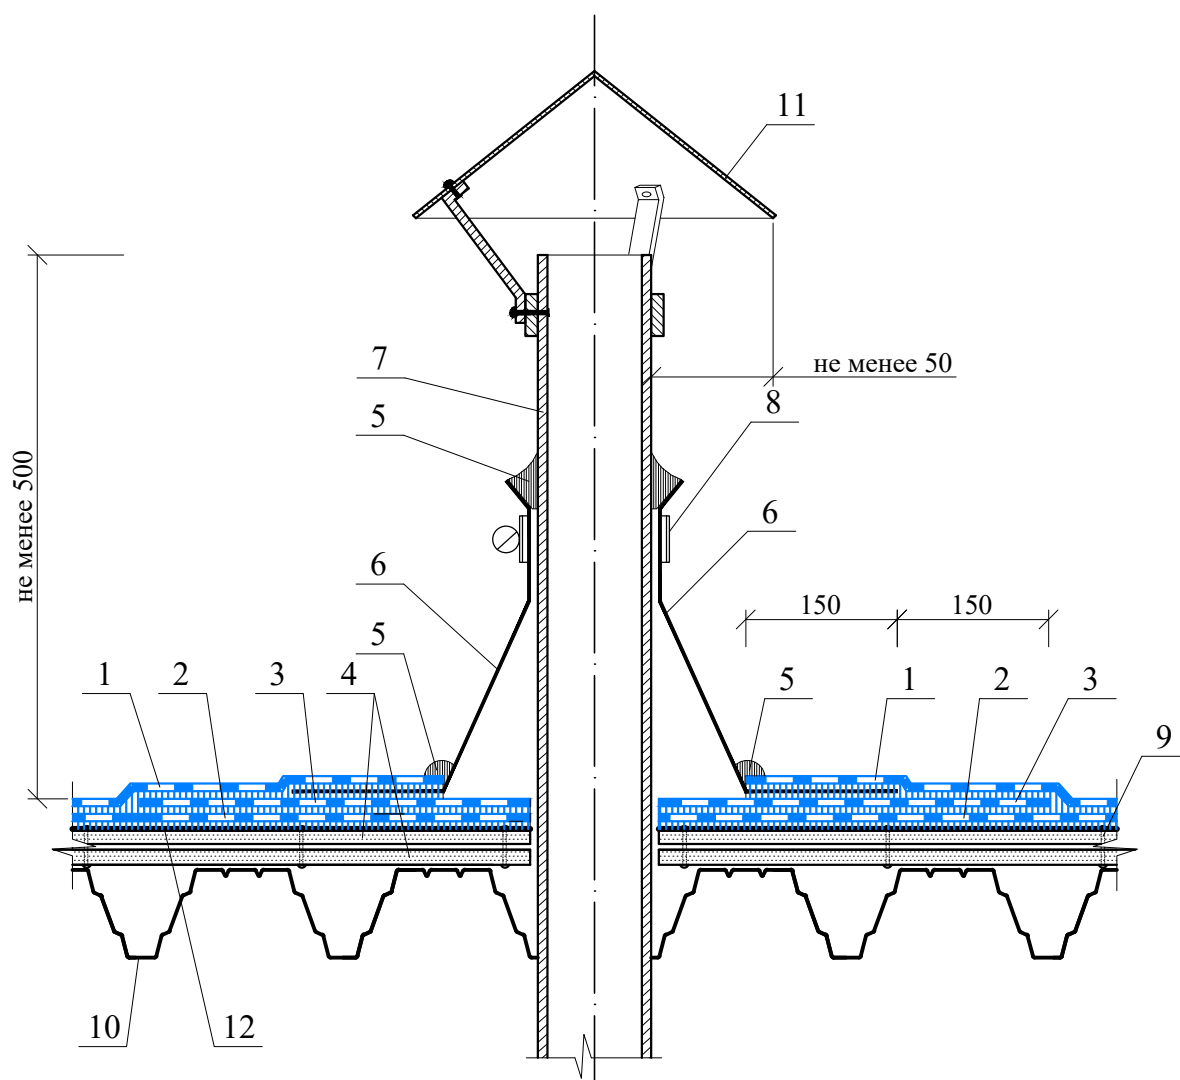


1 - верхний слой водоизоляционного ковра из **рулонных кровельных битумно-полимерных материалов с крупнозернистой посыпкой** марки "БРИТ" (раздел); 2 - нижний слой водоизоляционного ковра из **рулонных кровельных битумно-полимерных материалов** марки "БРИТ" (раздел); 3 - дополнительный слой водоизоляционного ковра из **рулонных кровельных битумно-полимерных материалов** марки "БРИТ" (раздел); 4 - сборная стяжка - два слоя плоских хризотилцементных листов (ХЦЛ); 5 - герметизирующая мастика; 6 - колпак из ЭПДМ резины на горячей мастике; 7 - "холодная" труба; 8 - обжимной хомут из оцинкованной кровельной стали; 9 - заклёпка; 10 - несущий профнастил; 11 - защитный колпак из оцинкованной кровельной стали толщиной 0,8 мм; 12 - **грунтовка "БРИТ"** (раздел 3.4)

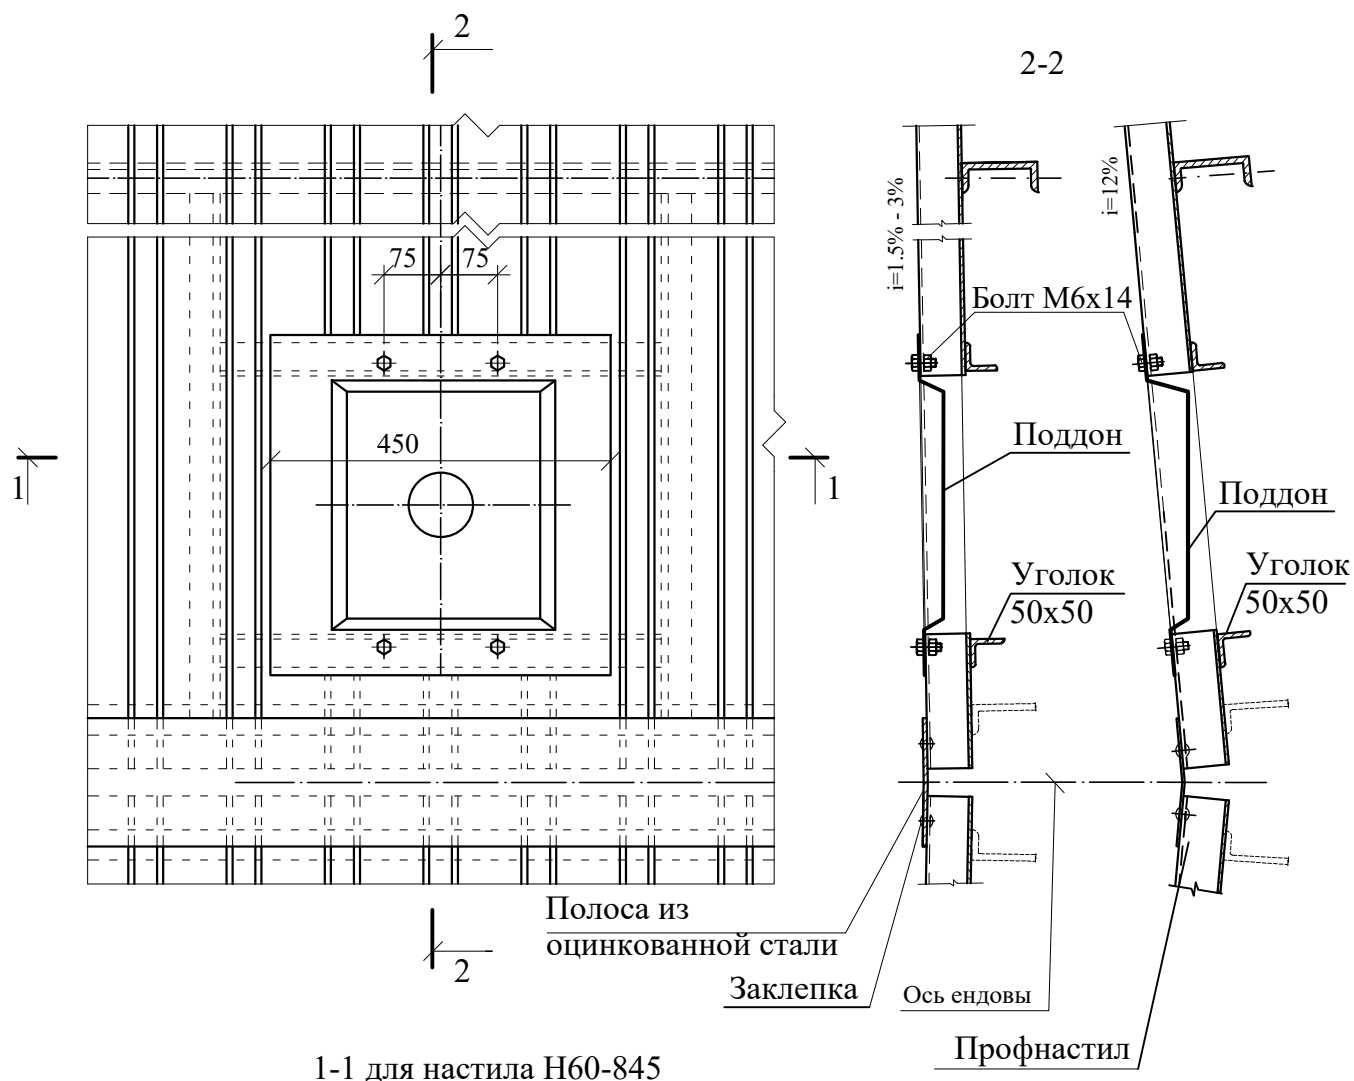

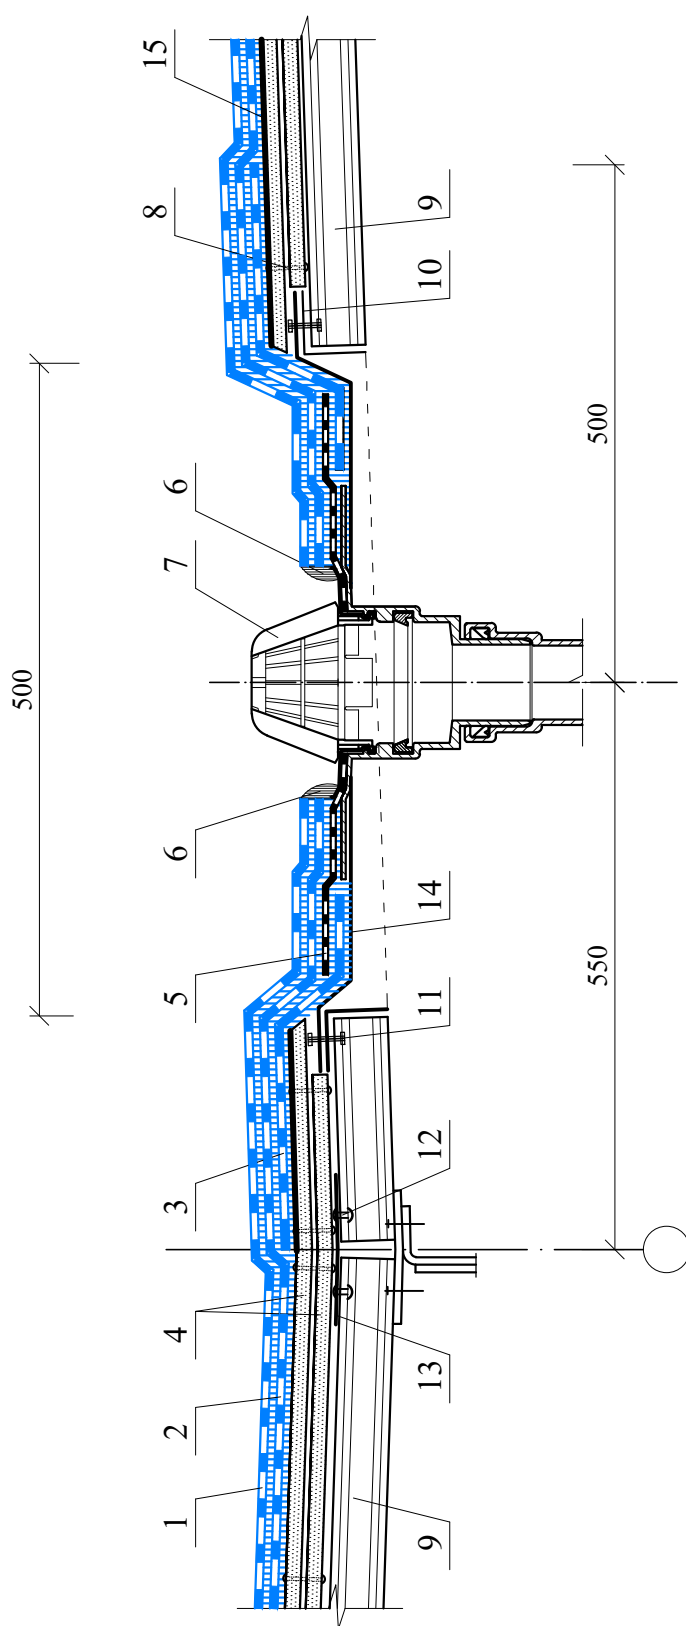

1 - верхний слой водоизоляционного ковра из рулонных кровельных битумно-полимерных материалов с крупнозернистой посыпкой марки "БРИТ" (раздел); 2 - нижний слой водоизоляционного ковра из рулонных кровельных битумно-полимерных материалов марки "БРИТ" (раздел); 3 - дополнительный слой водоизоляционного ковра из рулонных битумно-полимерных материалов марки "БРИТ" (раздел); 4 - сборная стяжка - два слоя плоских хризотилцементных листов (ХЦЛ); 5 - фартук из рулонного битумно-полимерного материала; 6 - герметизирующая мастика; 7 - листовой водосточной воронки; 8 - заклепка; 9 - несущий профнастил; 10 - нащельник из оцинкованной кровельной стали; 11 - болт М6х14; 12 - комбинированная заклепка или самонарезающий винт; 13 - полоса из оцинкованной кровельной стали; 14 - поддон; 15 - грунтовка "БРИТ" (раздел 3.4)

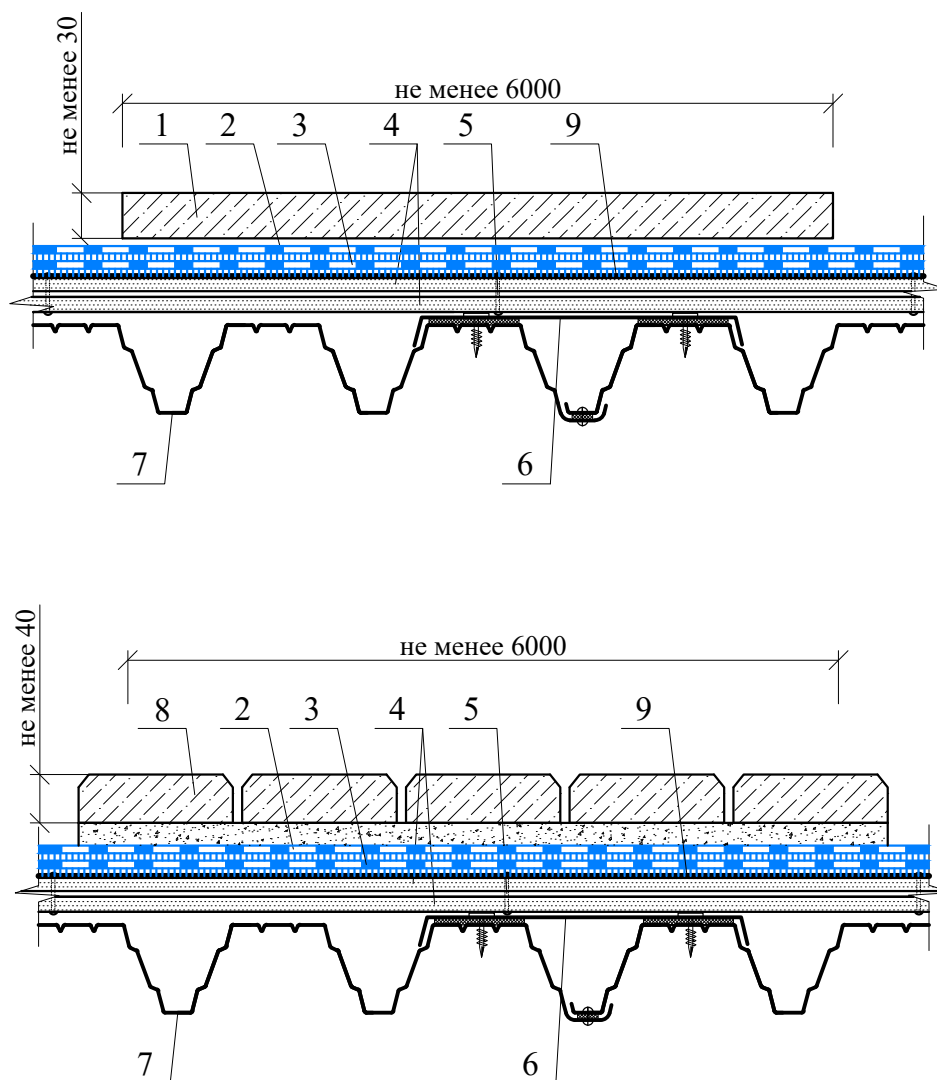

1 - противопожарная рассечка из монолитной цементно-песчаной стяжки; 2 - верхний слой водоизоляционного ковра из **рулонных кровельных битумно-полимерных материалов с крупнозернистой посыпкой** марки "БРИТ" (раздел); 3 - нижний слой водоизоляционного ковра из **рулонных кровельных битумно-полимерных материалов** марки "БРИТ" (раздел); 4 - сборная стяжка - два слоя плоских хризотилцементных листов (ХЦЛ); 5 - заклёпка; 6 - нащельник из оцинкованной кровельной стали; 7 - несущий профнастил; 8 - противопожарная рассечка из тротуарной плитки размером не менее 600х600 мм на цементно-песчаном растворе; 9 - **грунтовка "БРИТ"** (раздел 3.4)